


搬入口

- Horizont幕
- バック幕
- バトン10
- バトン9
- UHL
- バトン8
- カスミ④
- 引割幕
- 正面反射板
- SUS 3
- BL 3
- バトン7
- カスミ③
- 天井反射板②
- バトン6
- スクリーン
- 中割幕
- バトン5
- バトン4
- SUS 2
- BL 2 (文字共吊)
- バトン3
- バトン2
- 天井反射板①
- 袖幕
- カスミ②
- バトン1
- SUS 1
- BL 1
- 前割幕
- カスミ①
- 綴機
- 絞り綴機
- 可動プロセ
- プロセライト

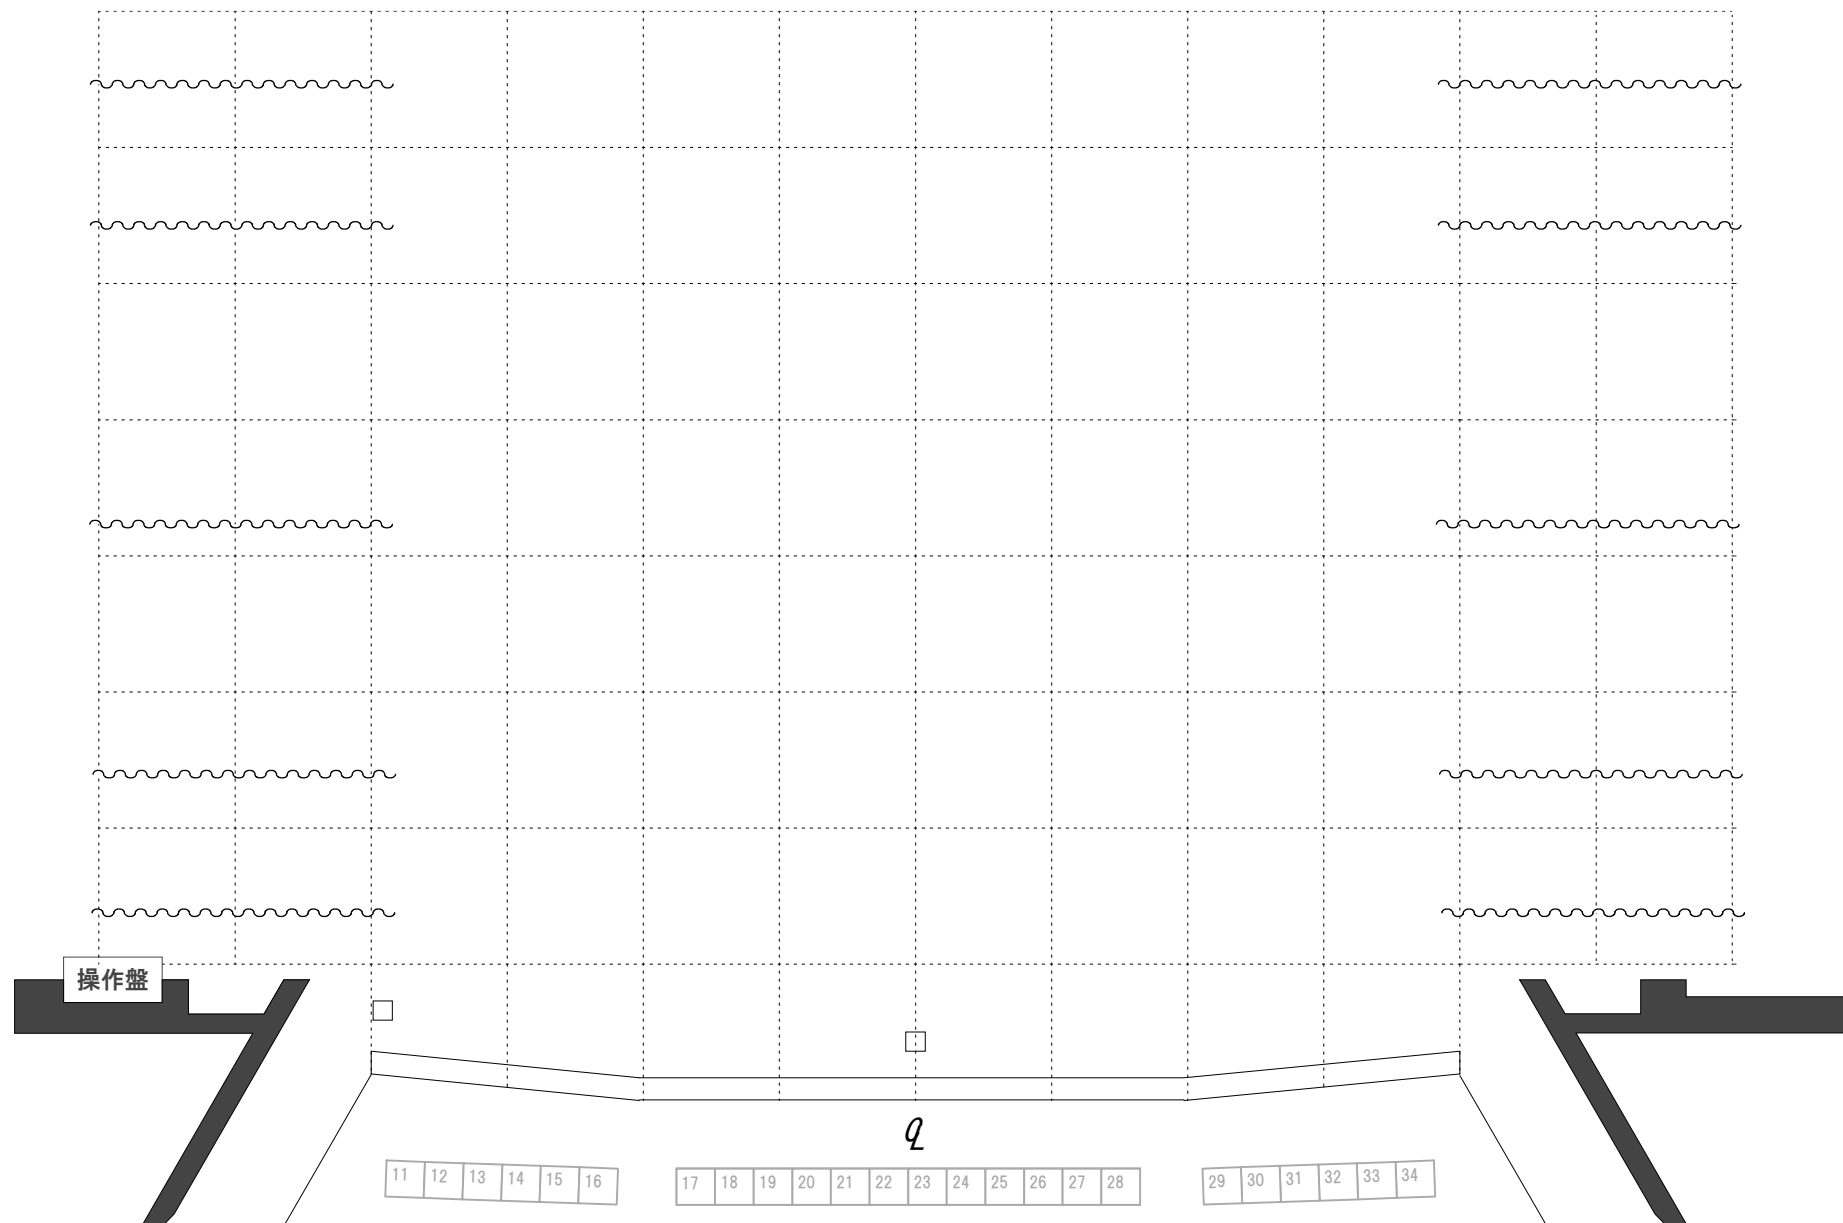

ホール  
舞台平面図

公演日：  
公演名：

デザイナー：  
作図者：

間口 16m 奥行 14m 高さ 6.5~8m (可動プロセニアム)

縮尺  
A4 1/100